Bayerische StaatsBibliothek
Münchener DigitalisierungsZentrum Digitale Bibliothek

Metzger, Eduard

Nachlass von Eduard Metzger (1807 - 1894) - BSB Ana 570

Bd.: I

[S.l.] 1823

Ana 570(I
urn:nbn:de:bvb:12-bsb00062027-2
BSB-Hss Ana 570

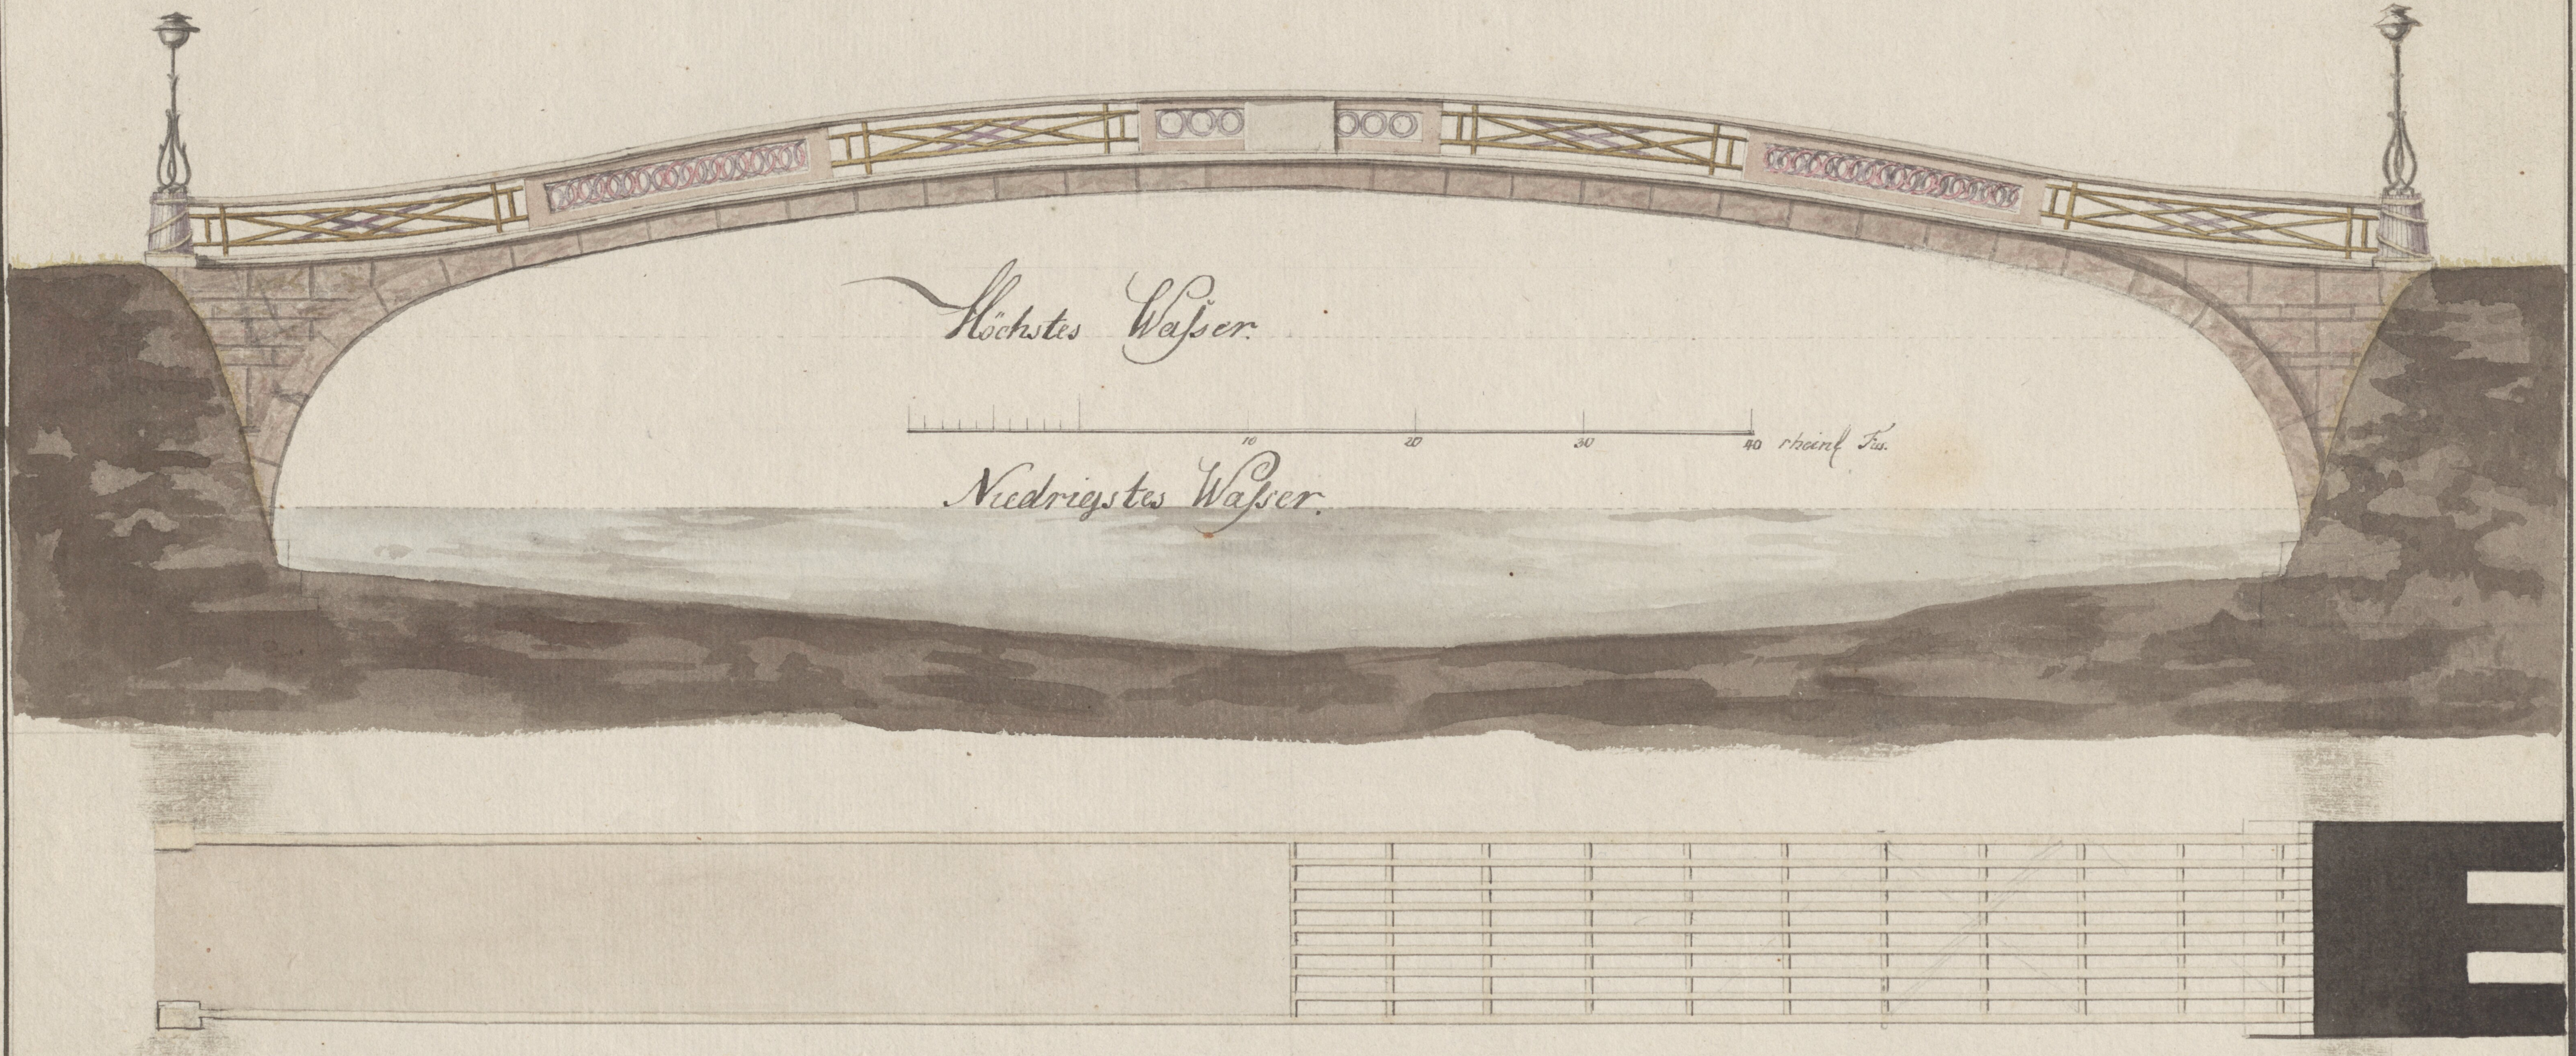

Dessein für die Erbauung einer 120 Fus langen hölzernen
Brüke aus dem Hochgräflichen Schlos in den Hofgarten

inv: und gez: Mezger.

NACHLASS
Prof. Eduard Metzger
1807 1894

Schnitt 1:100

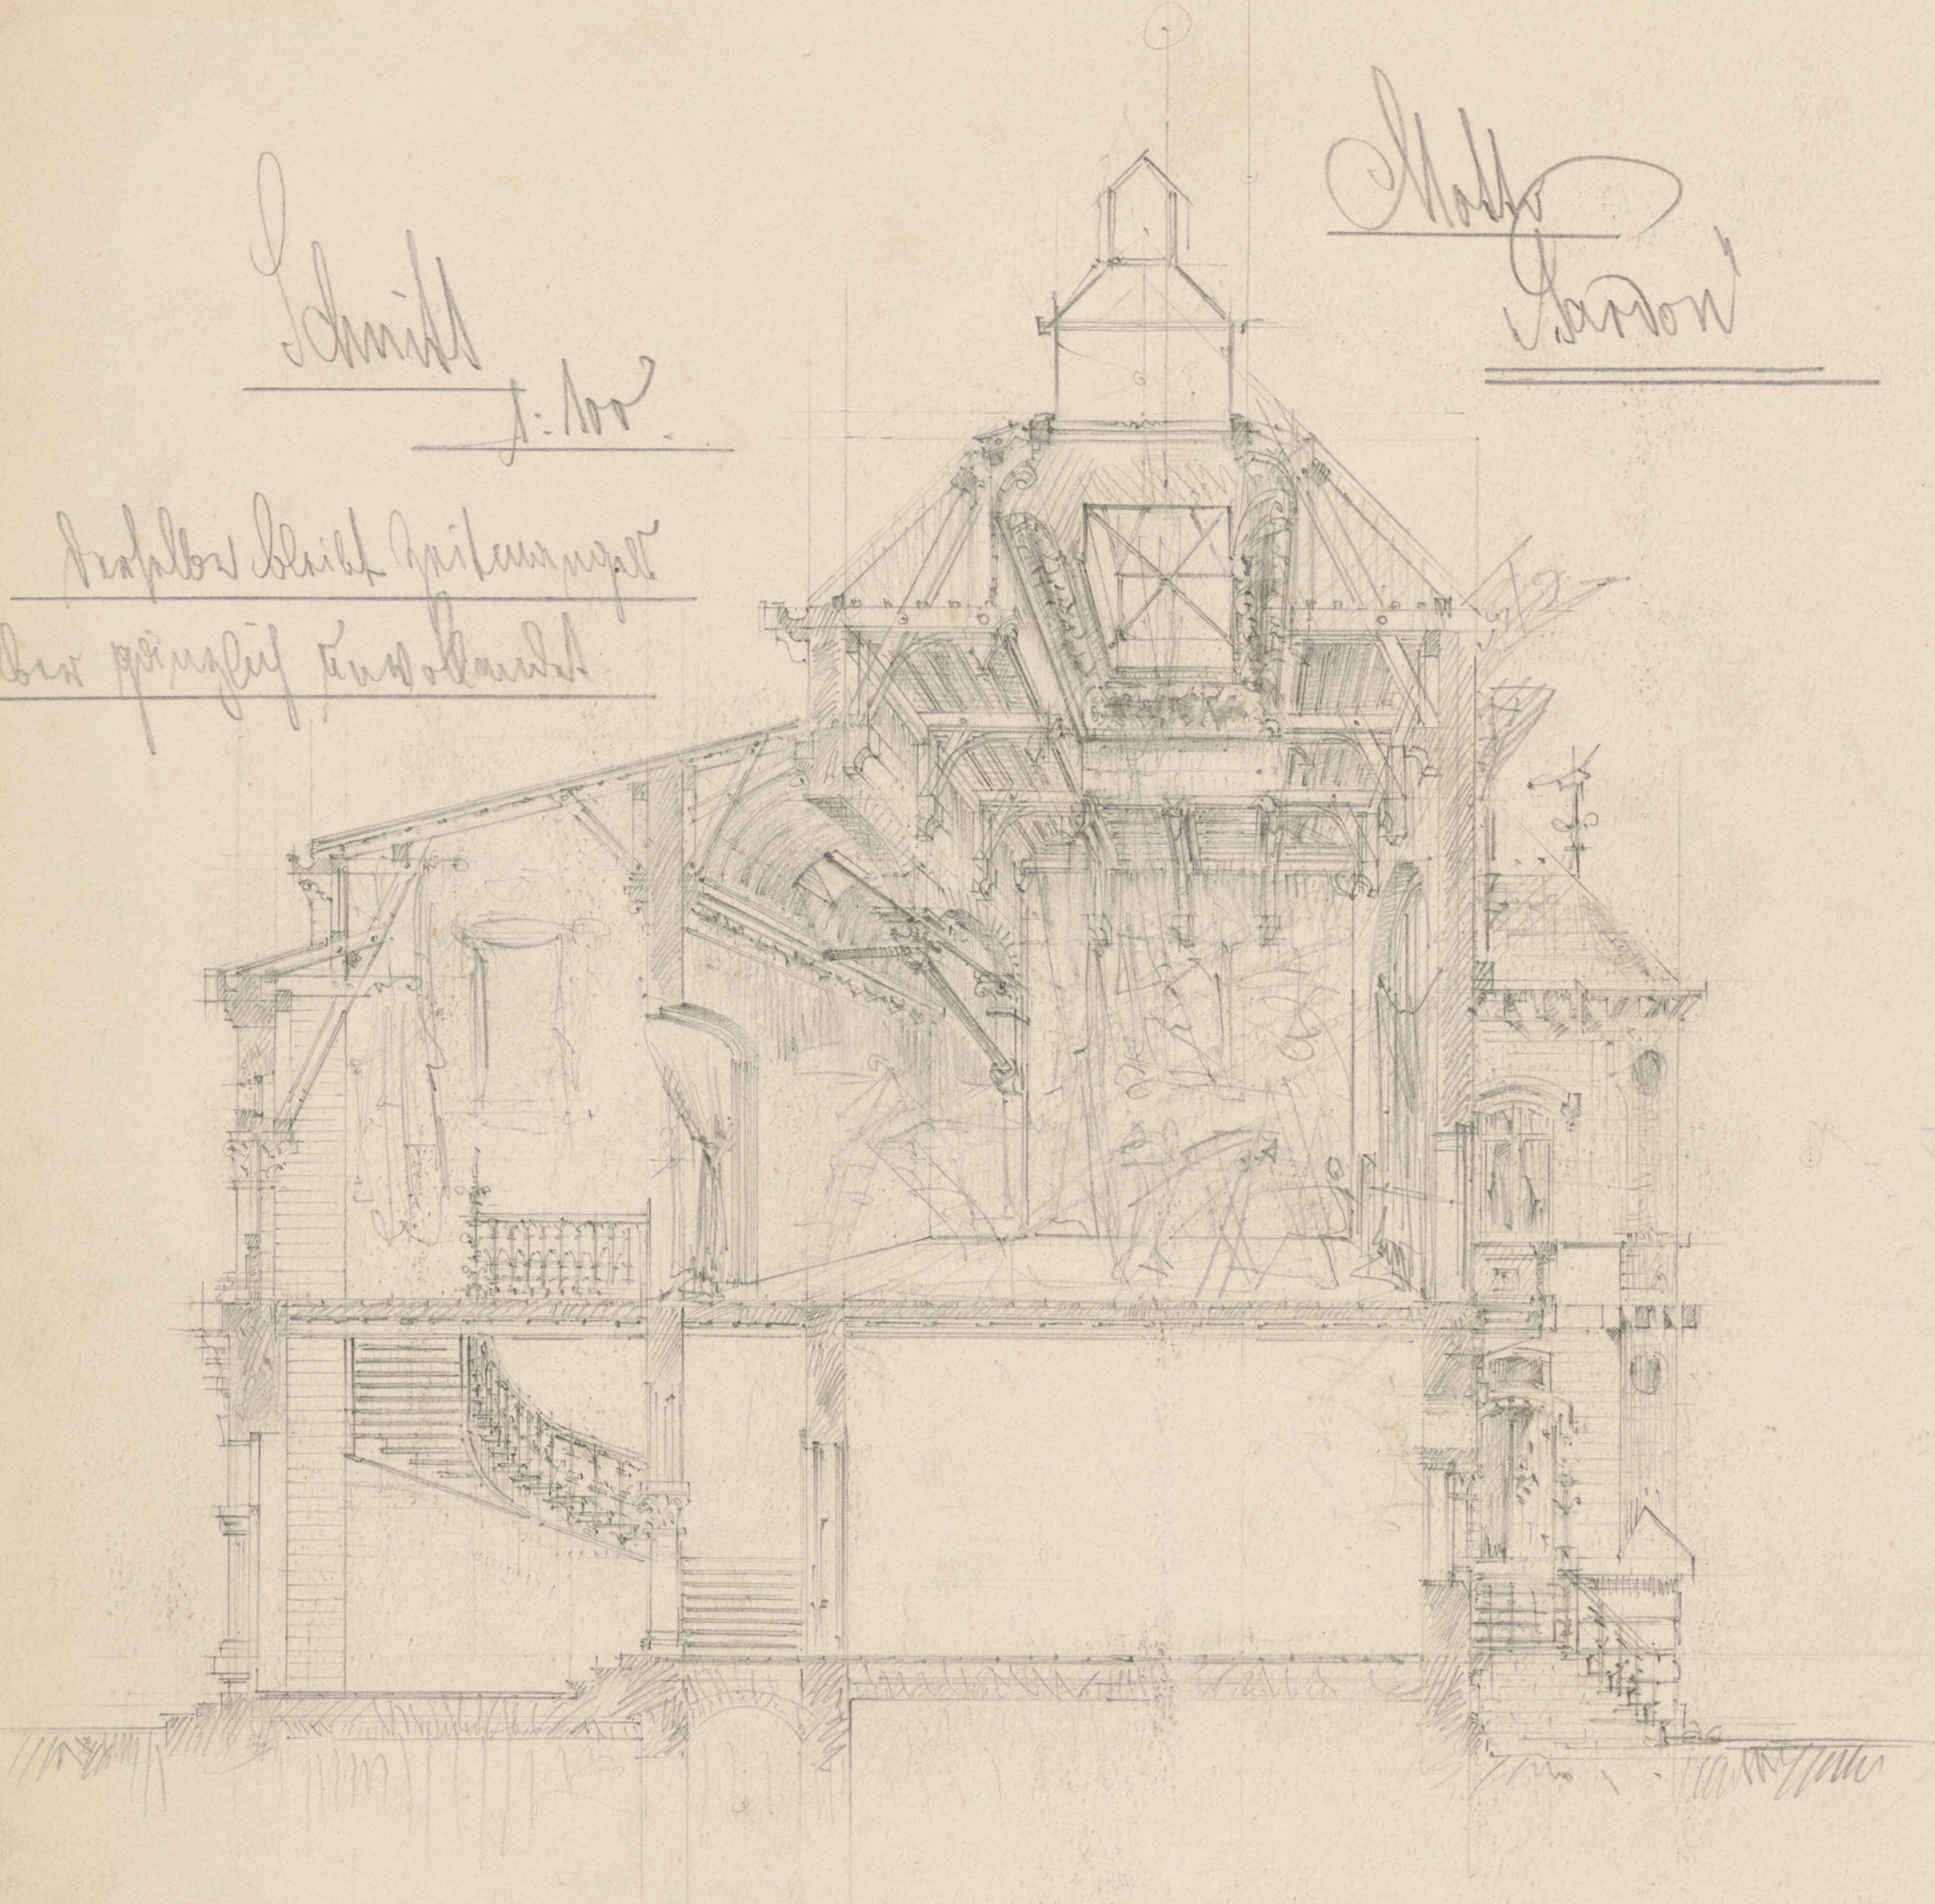

Parterre

1:200

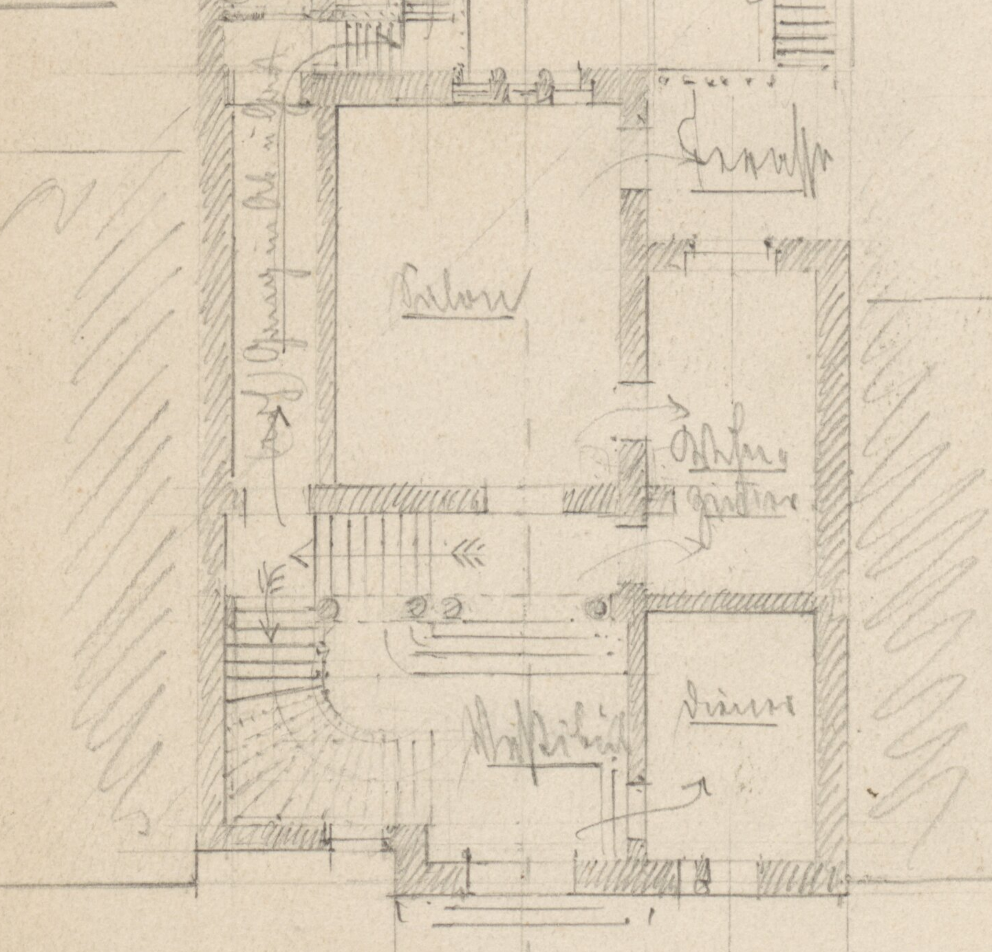

I. Stock

1:200

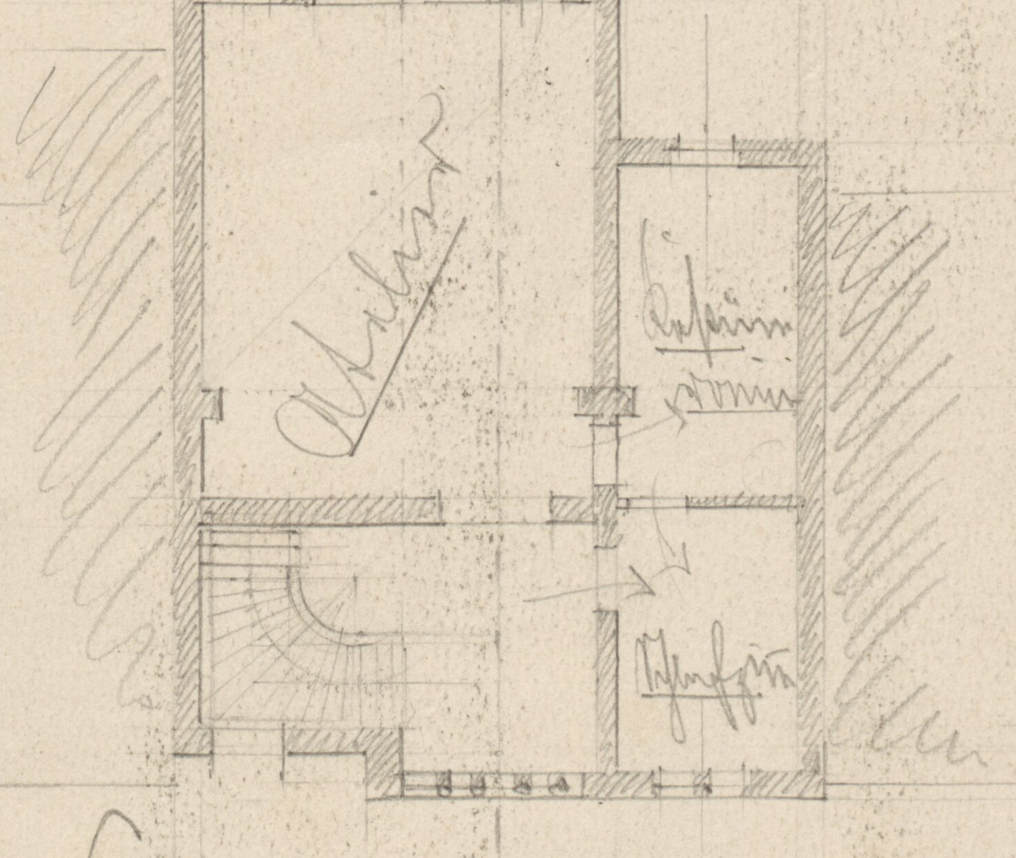

Dach 1:200

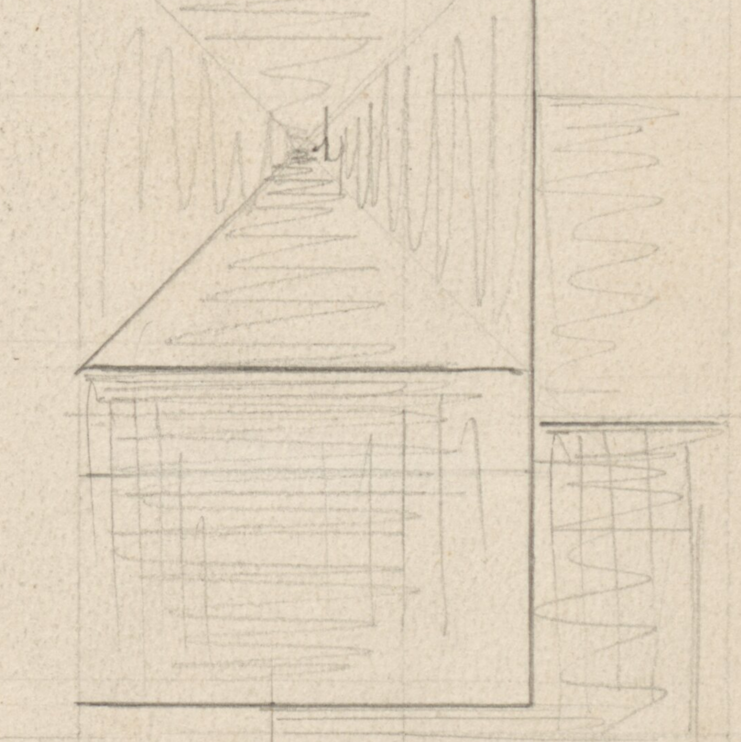

Strasse

Strasse

Metzger stud.arch.

NACHLASS
Prof. Eduard Metzger
1807-1894

Motto: „Pardon!“

NACHLASS
Prof. Eduard Metzger
1807-1894

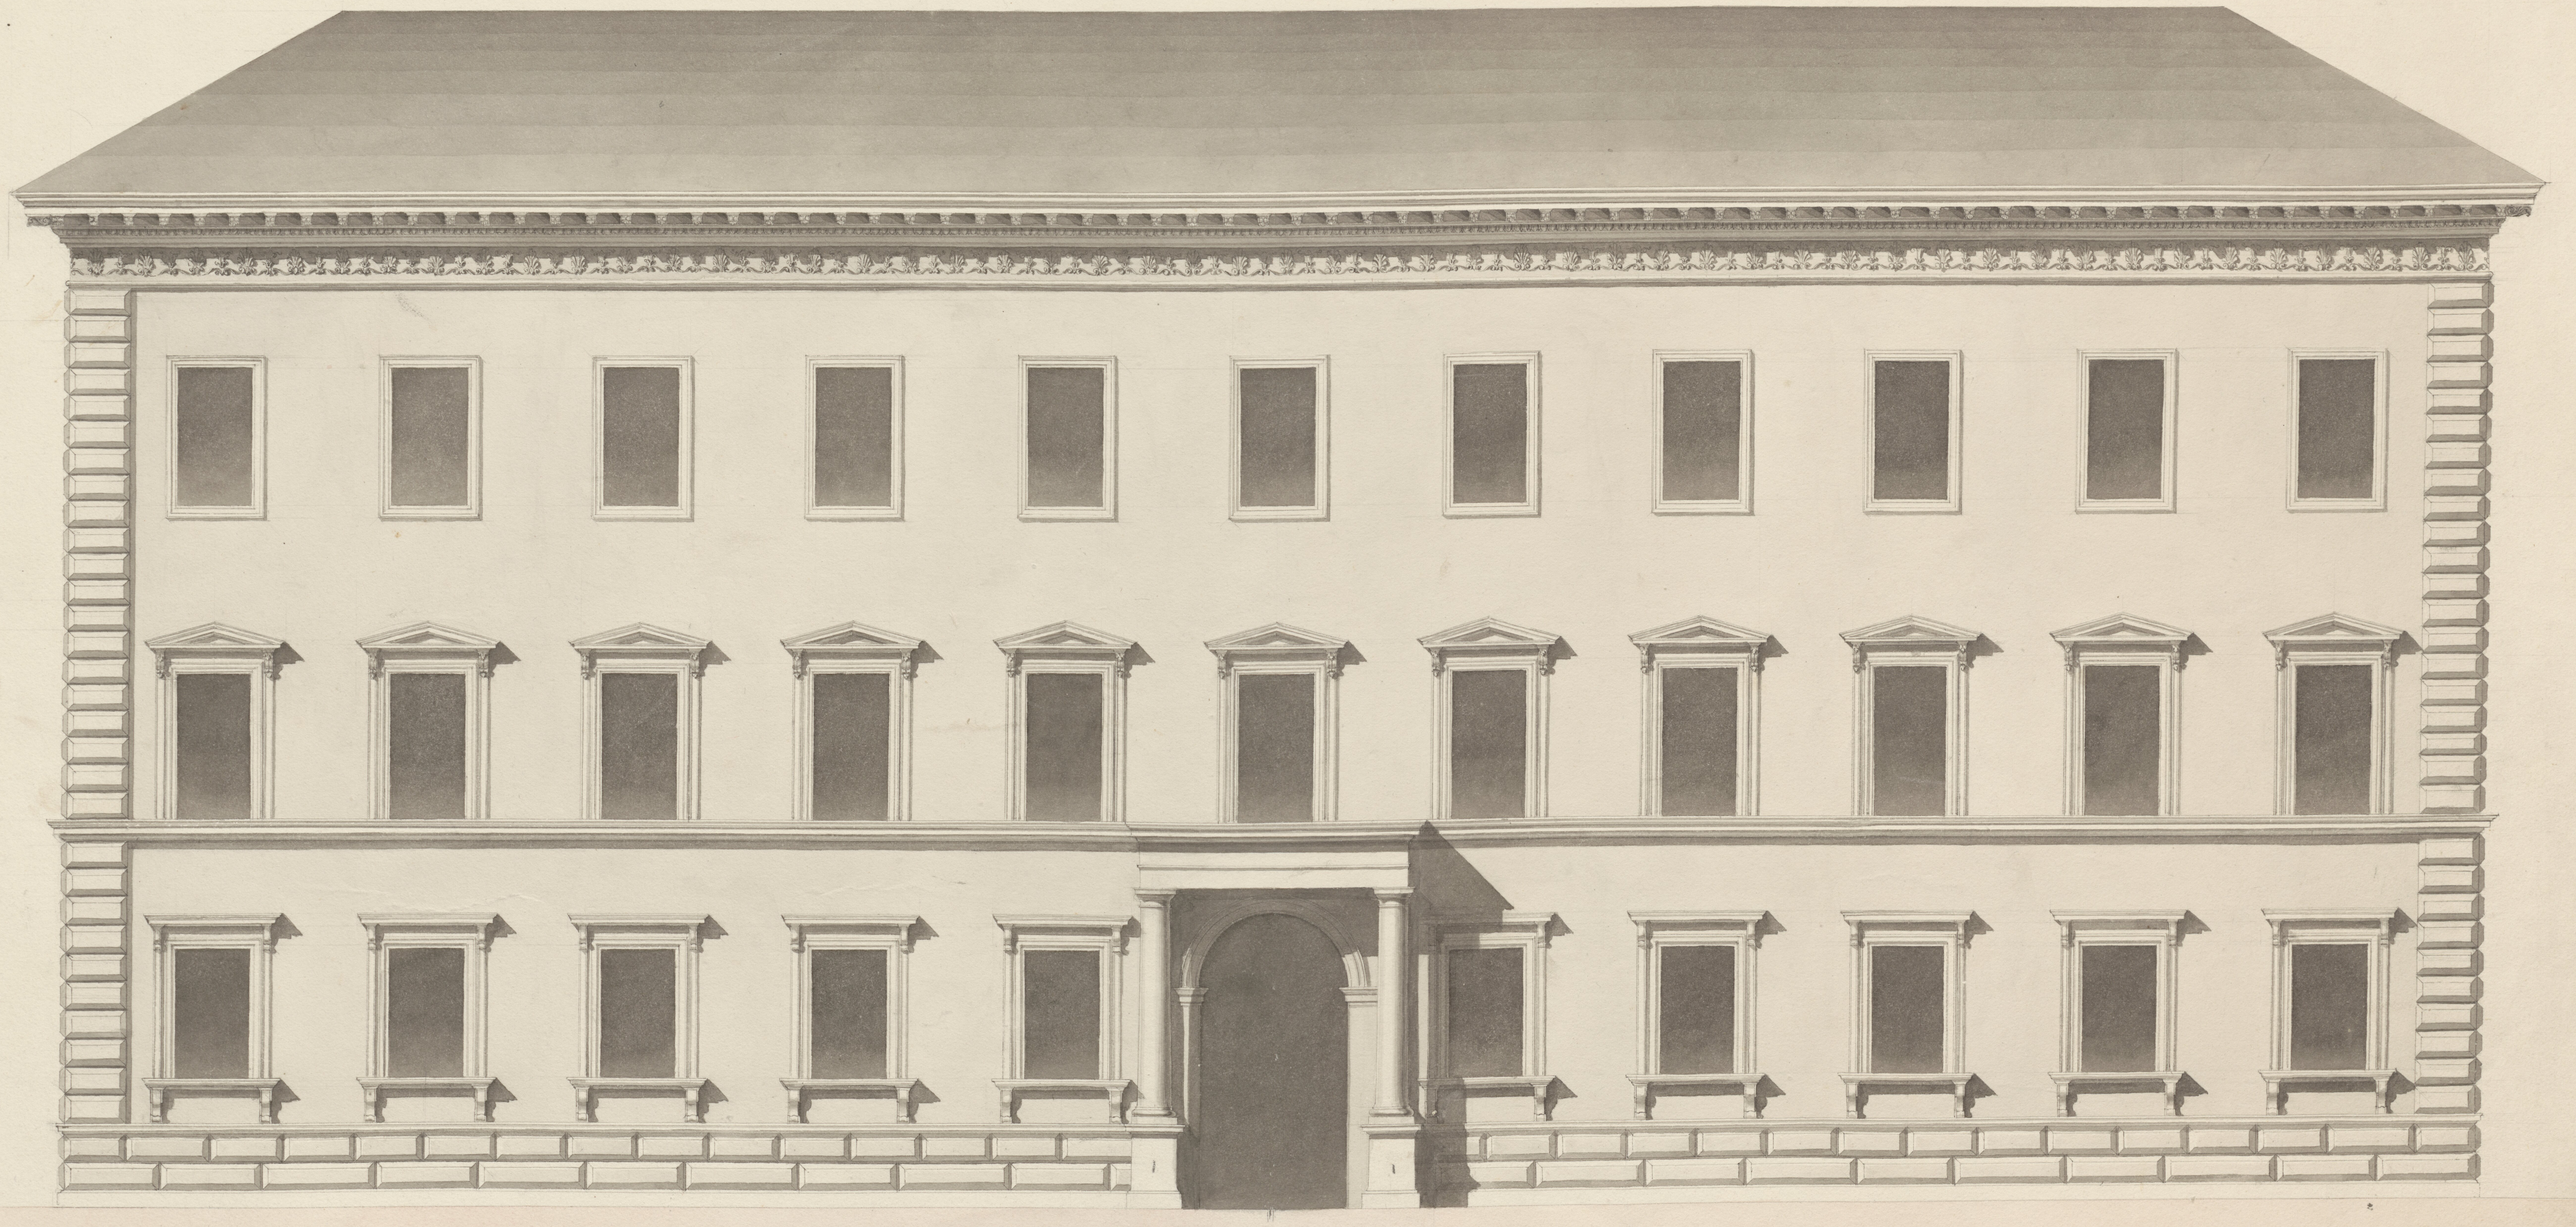

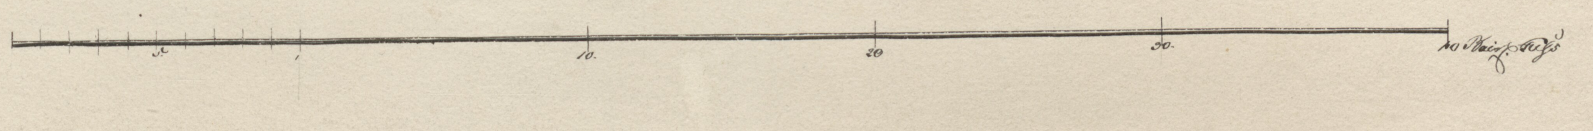

NACHLASS
Prof. Eduard Metzger
1807-1894

Ma 570. I.4

RL

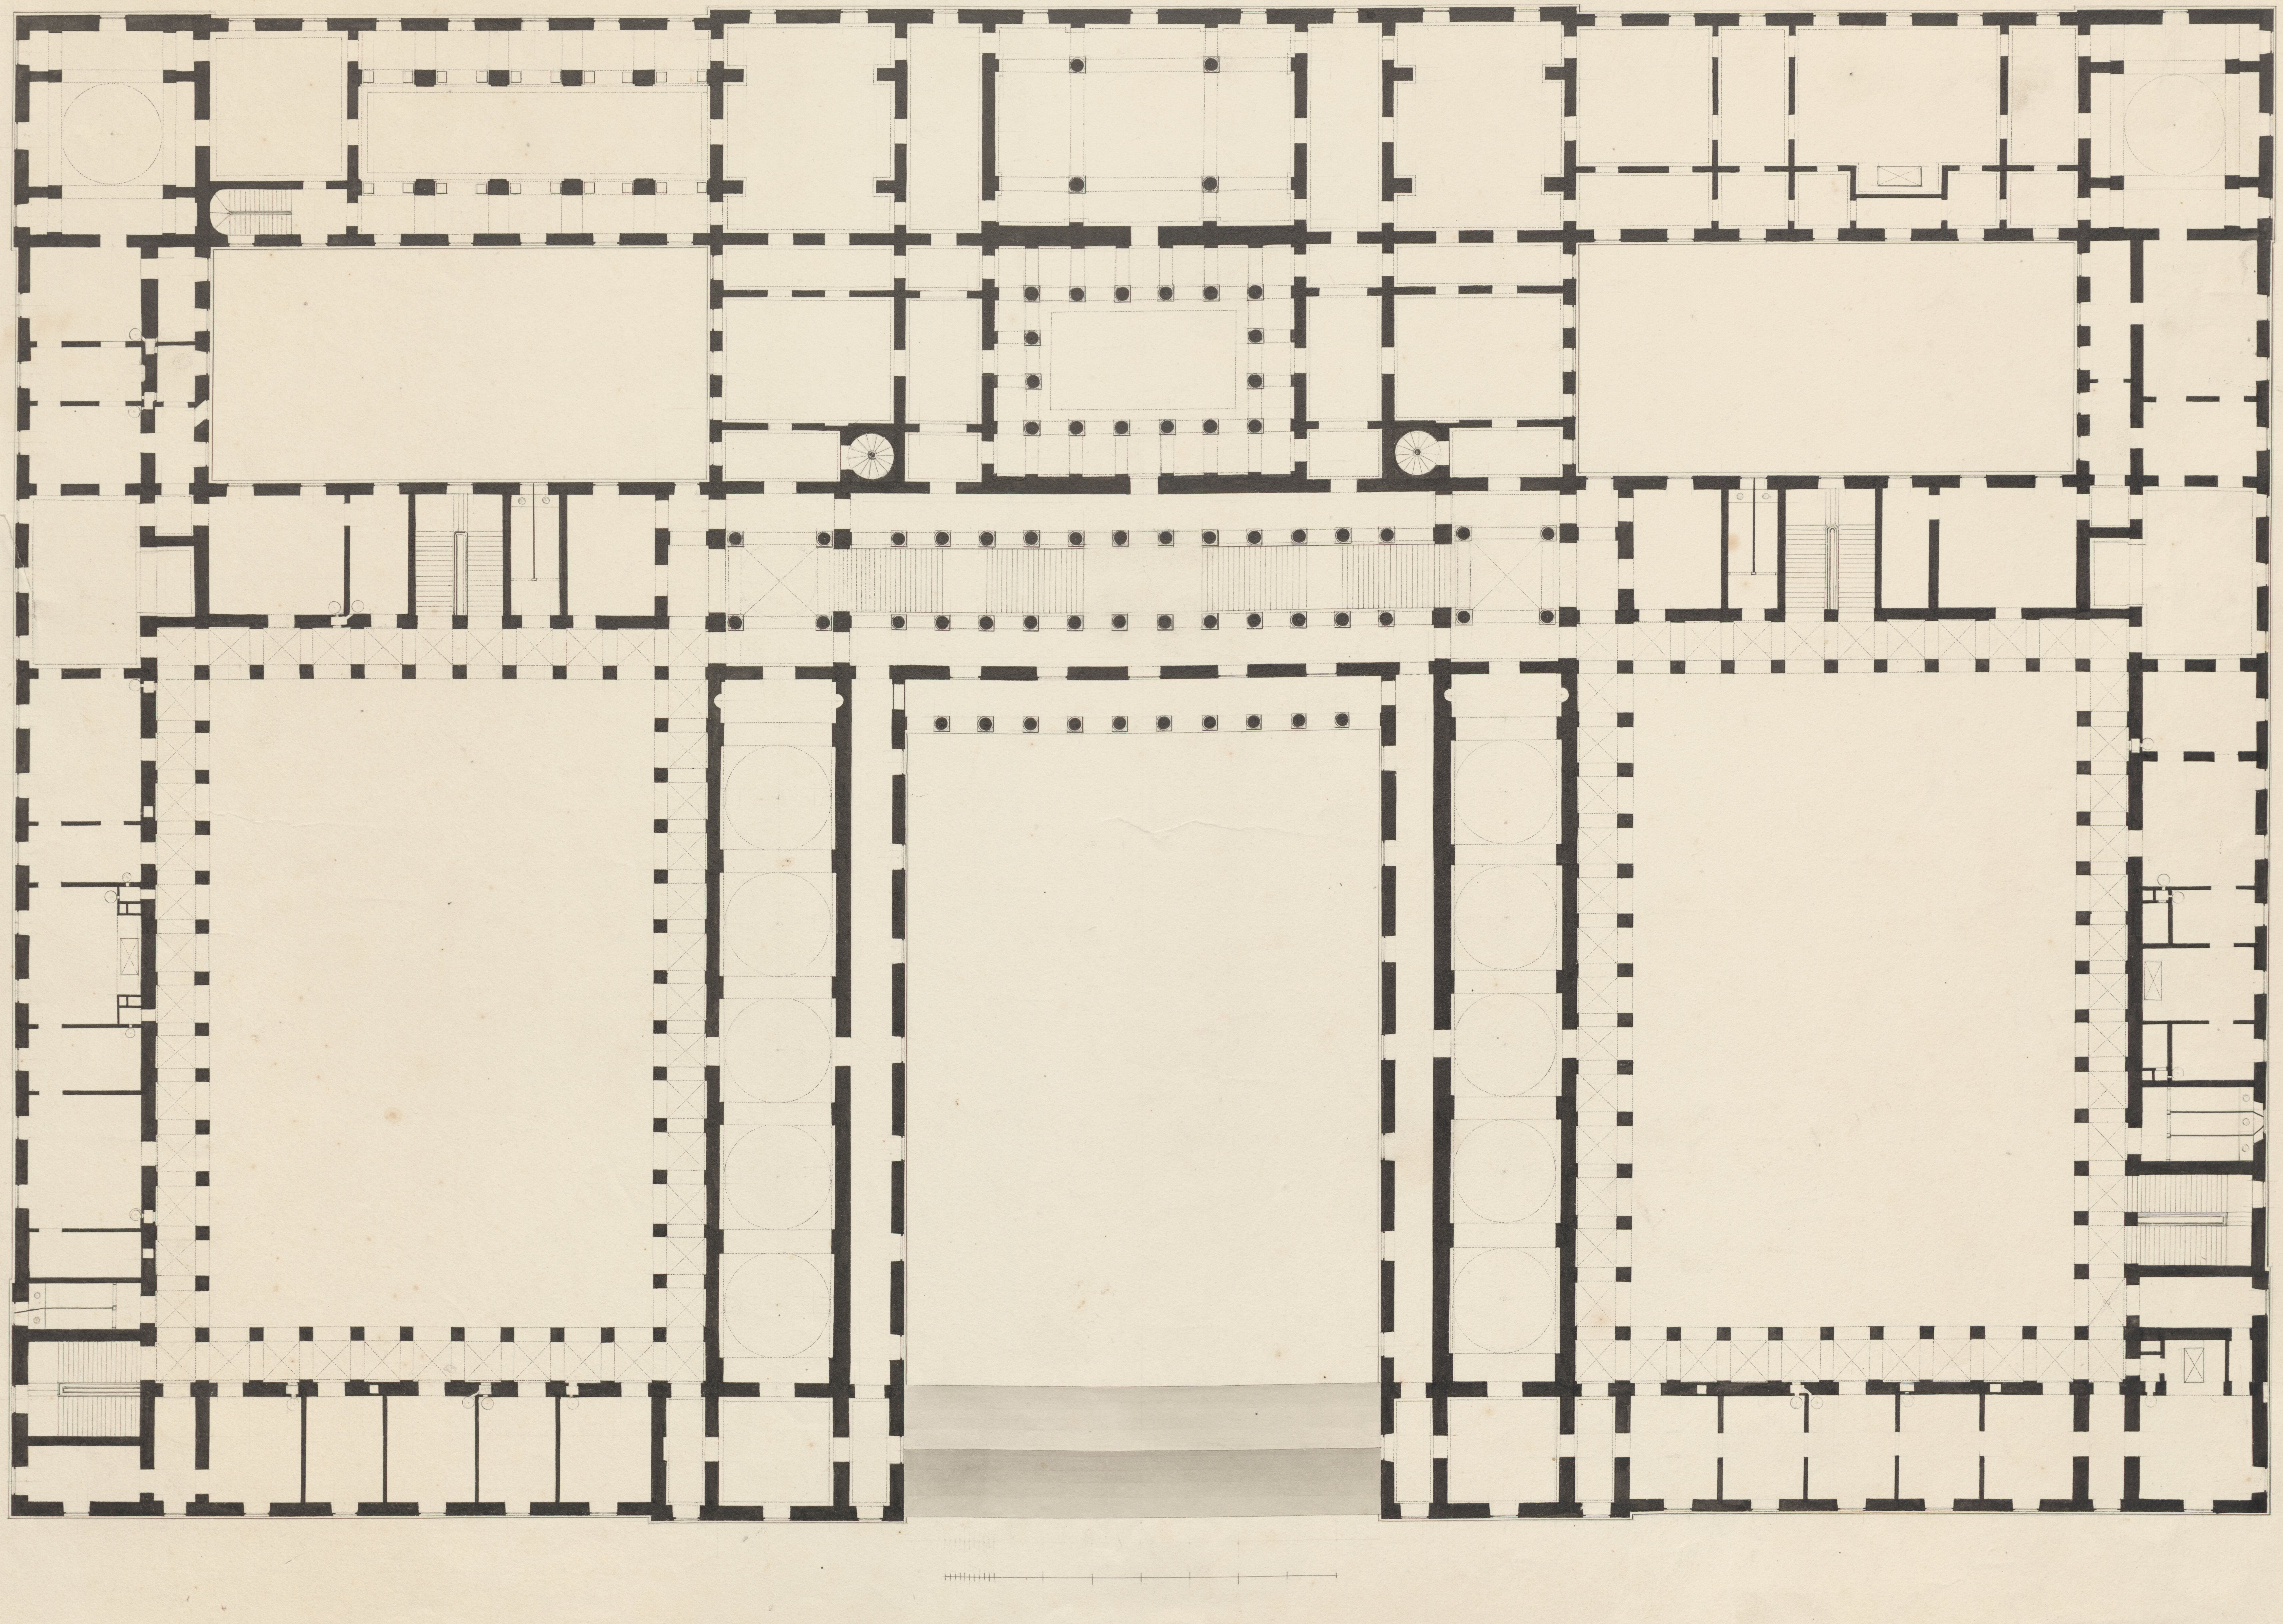

NACHLASS
Prof. Eduard Metzger
1807-1894.

5 10 20 30 40 50

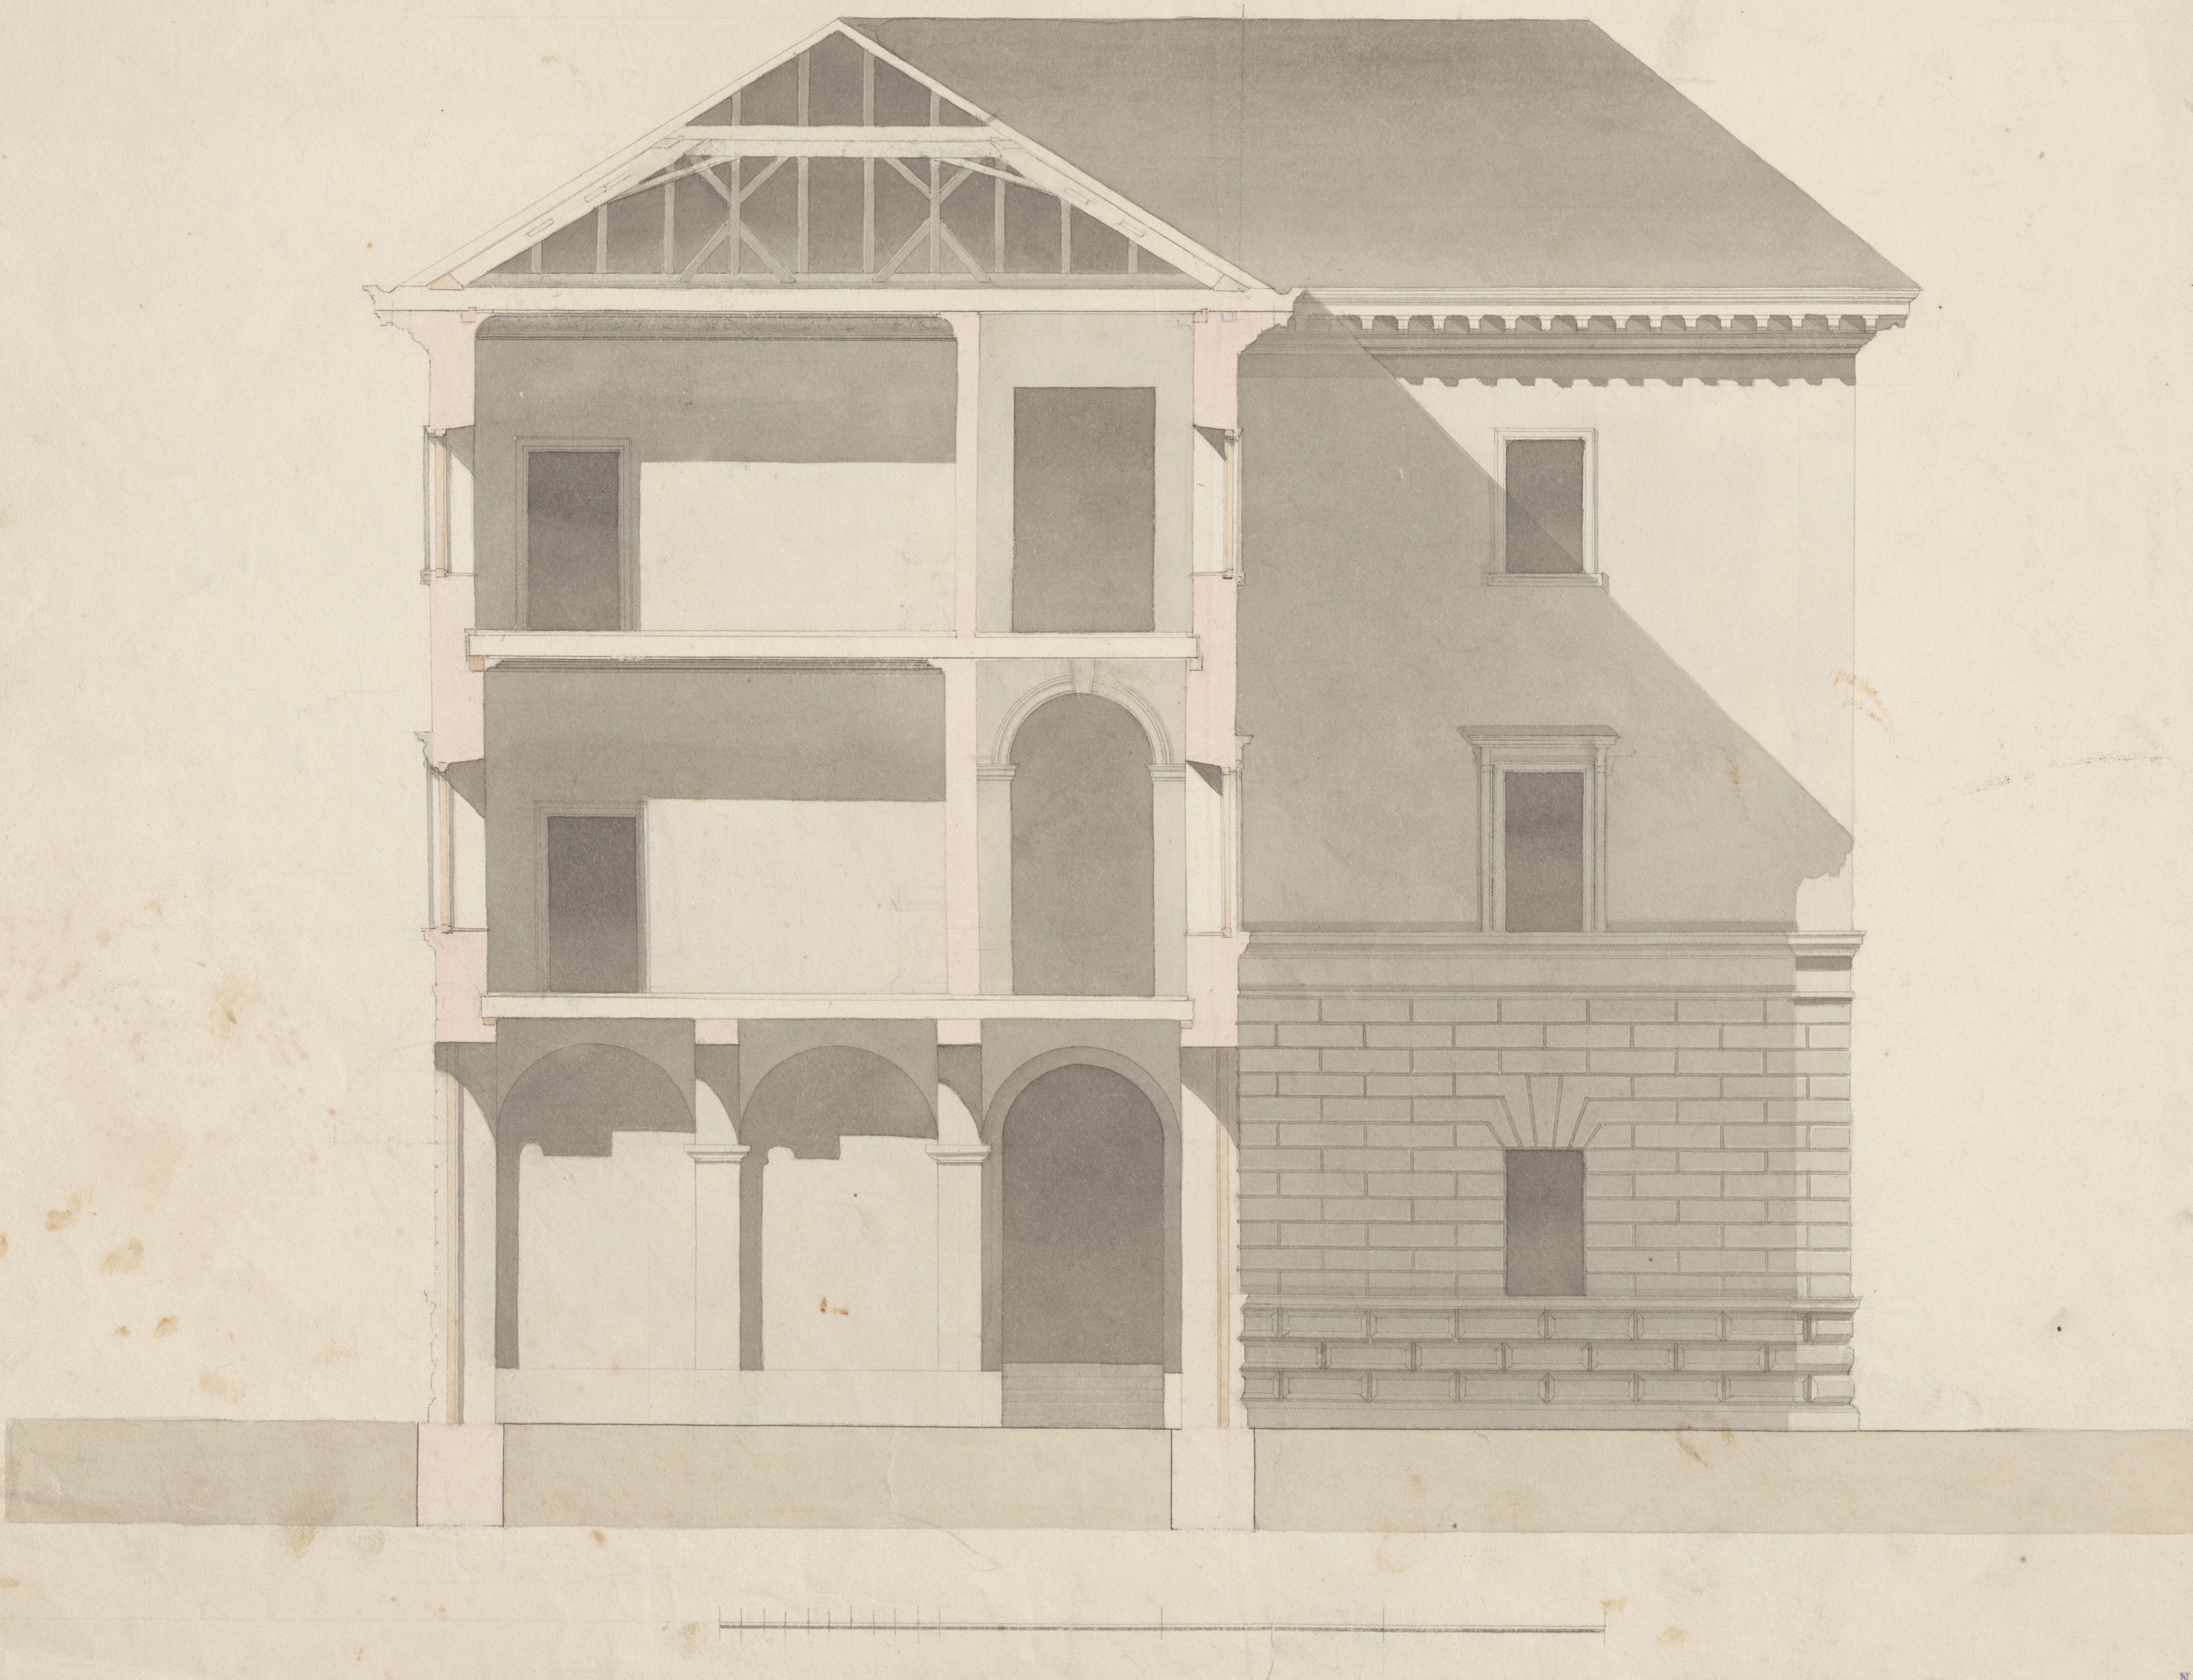

NACHLASS
Prof. Eduard Metzger
1807-1894.

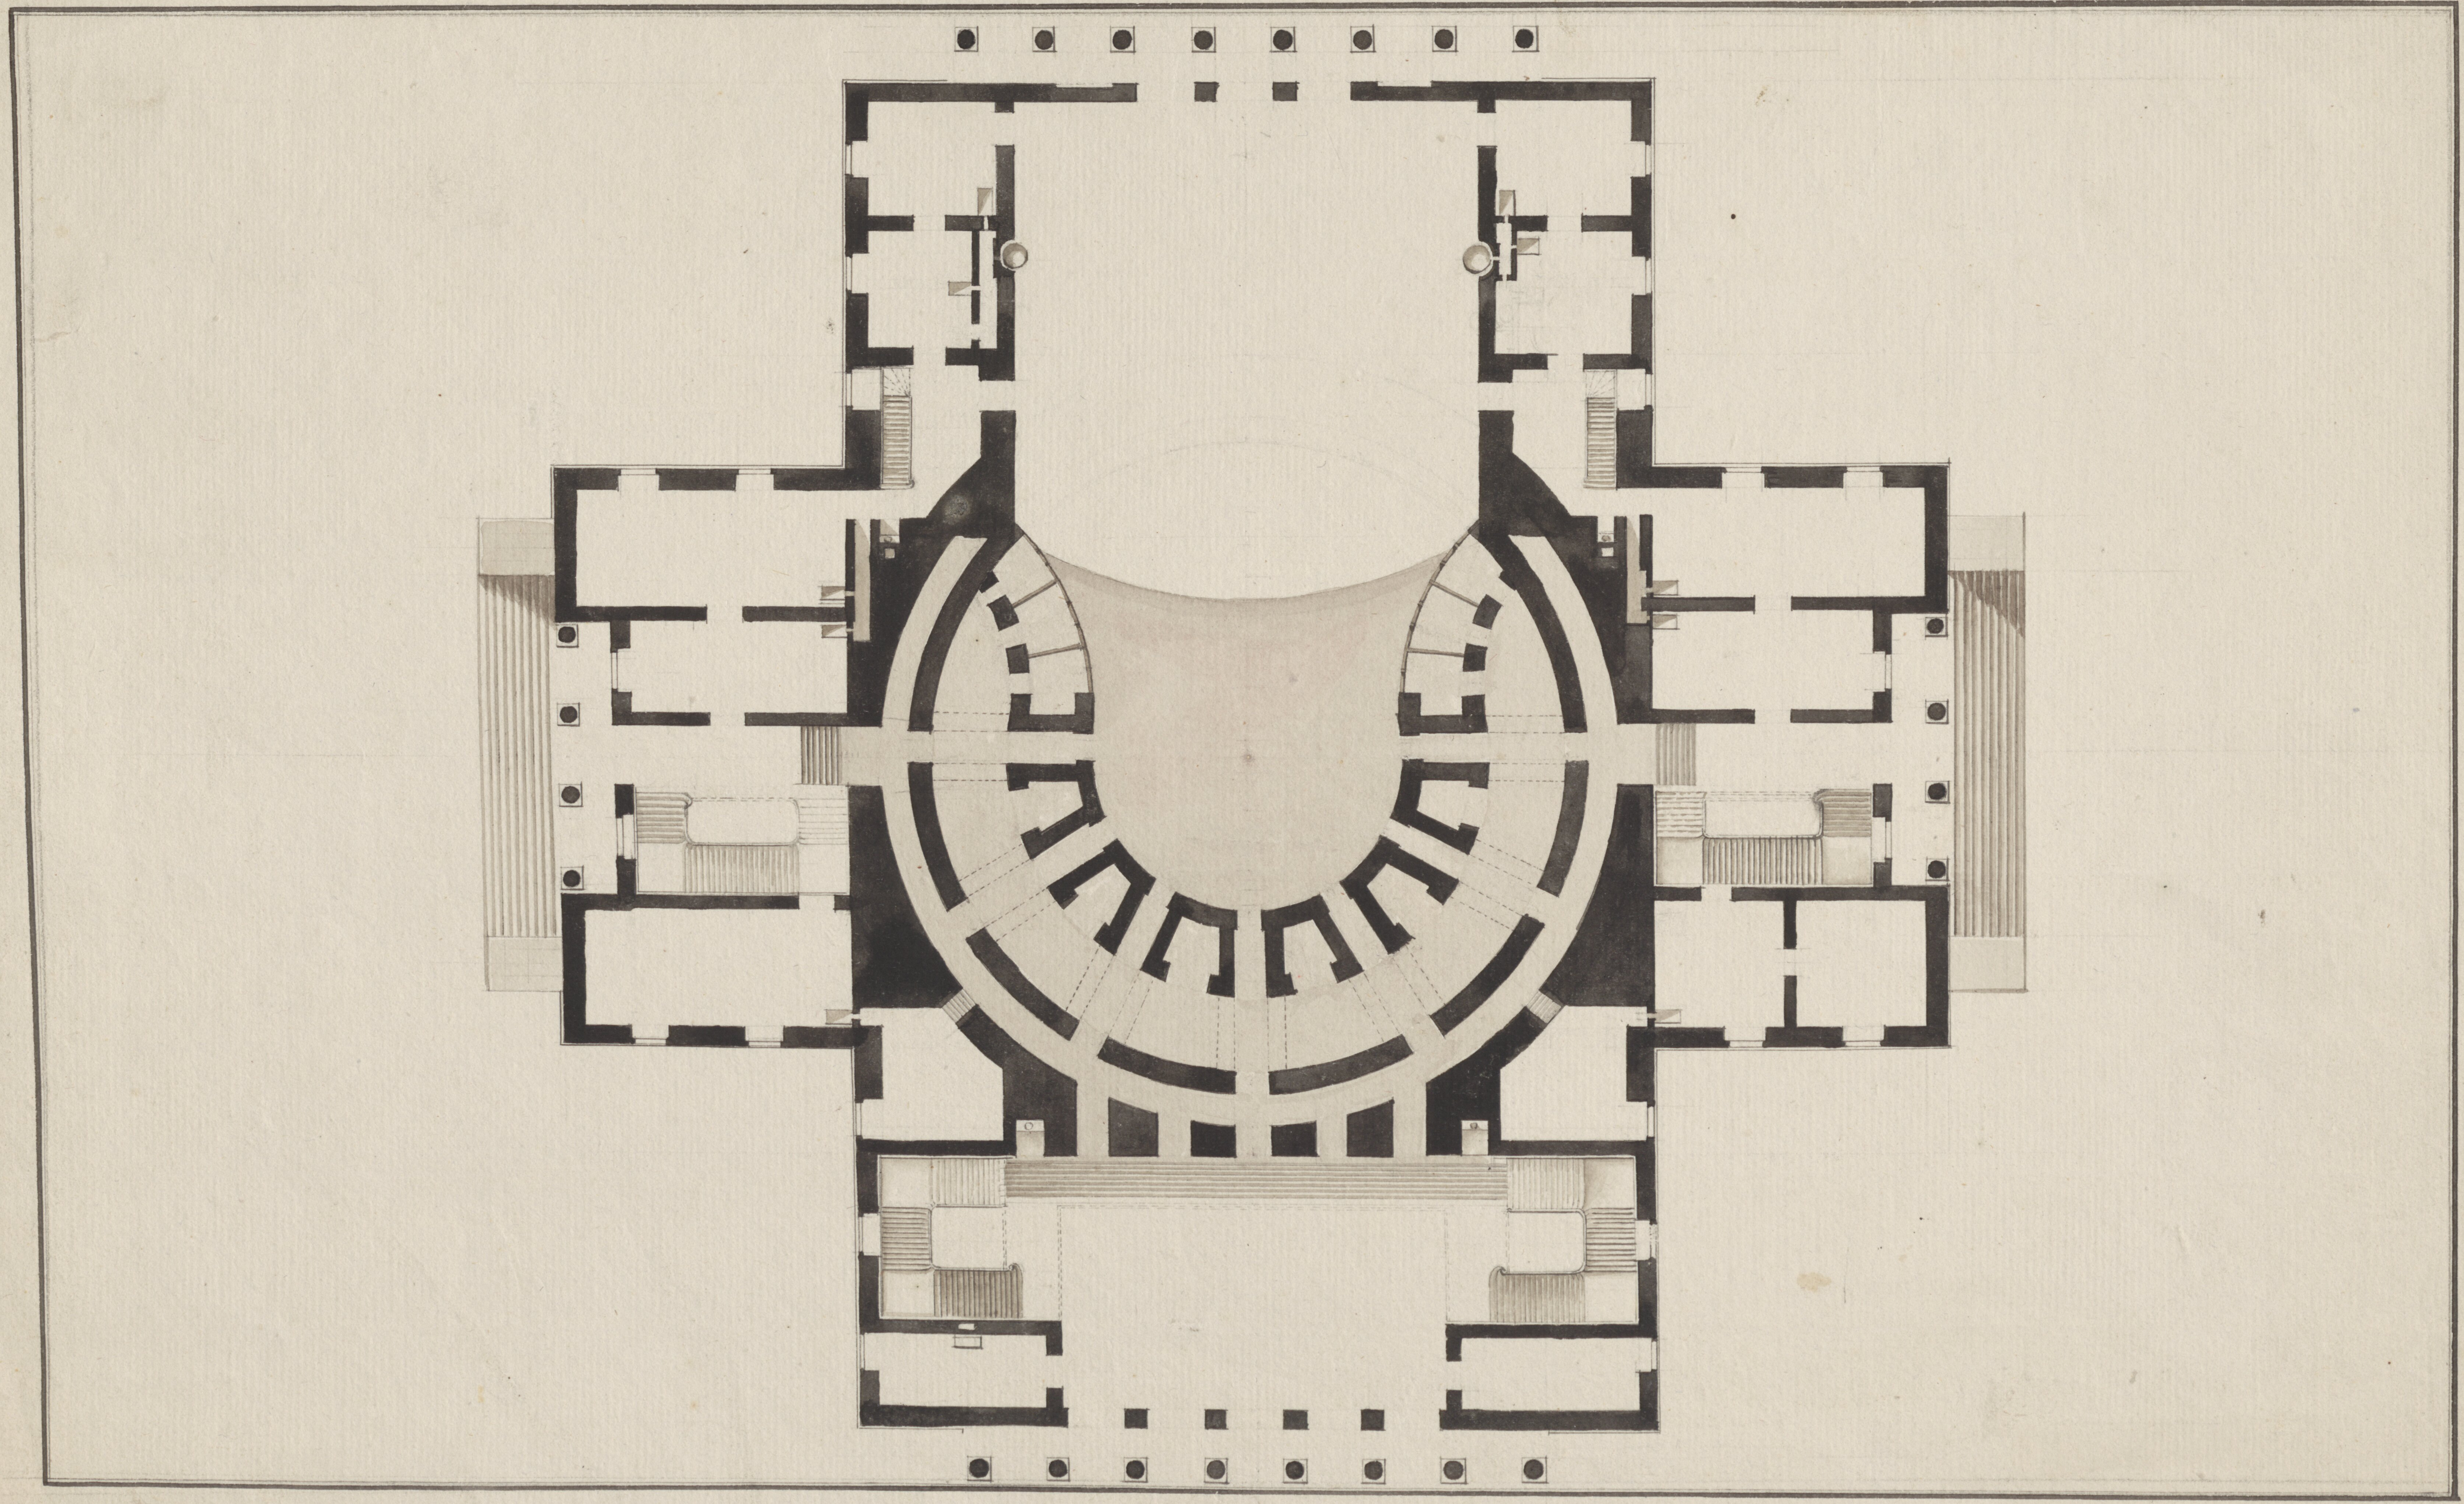

NACHLASS
Prof. Eduard Metzger
18[illegible]-1894.

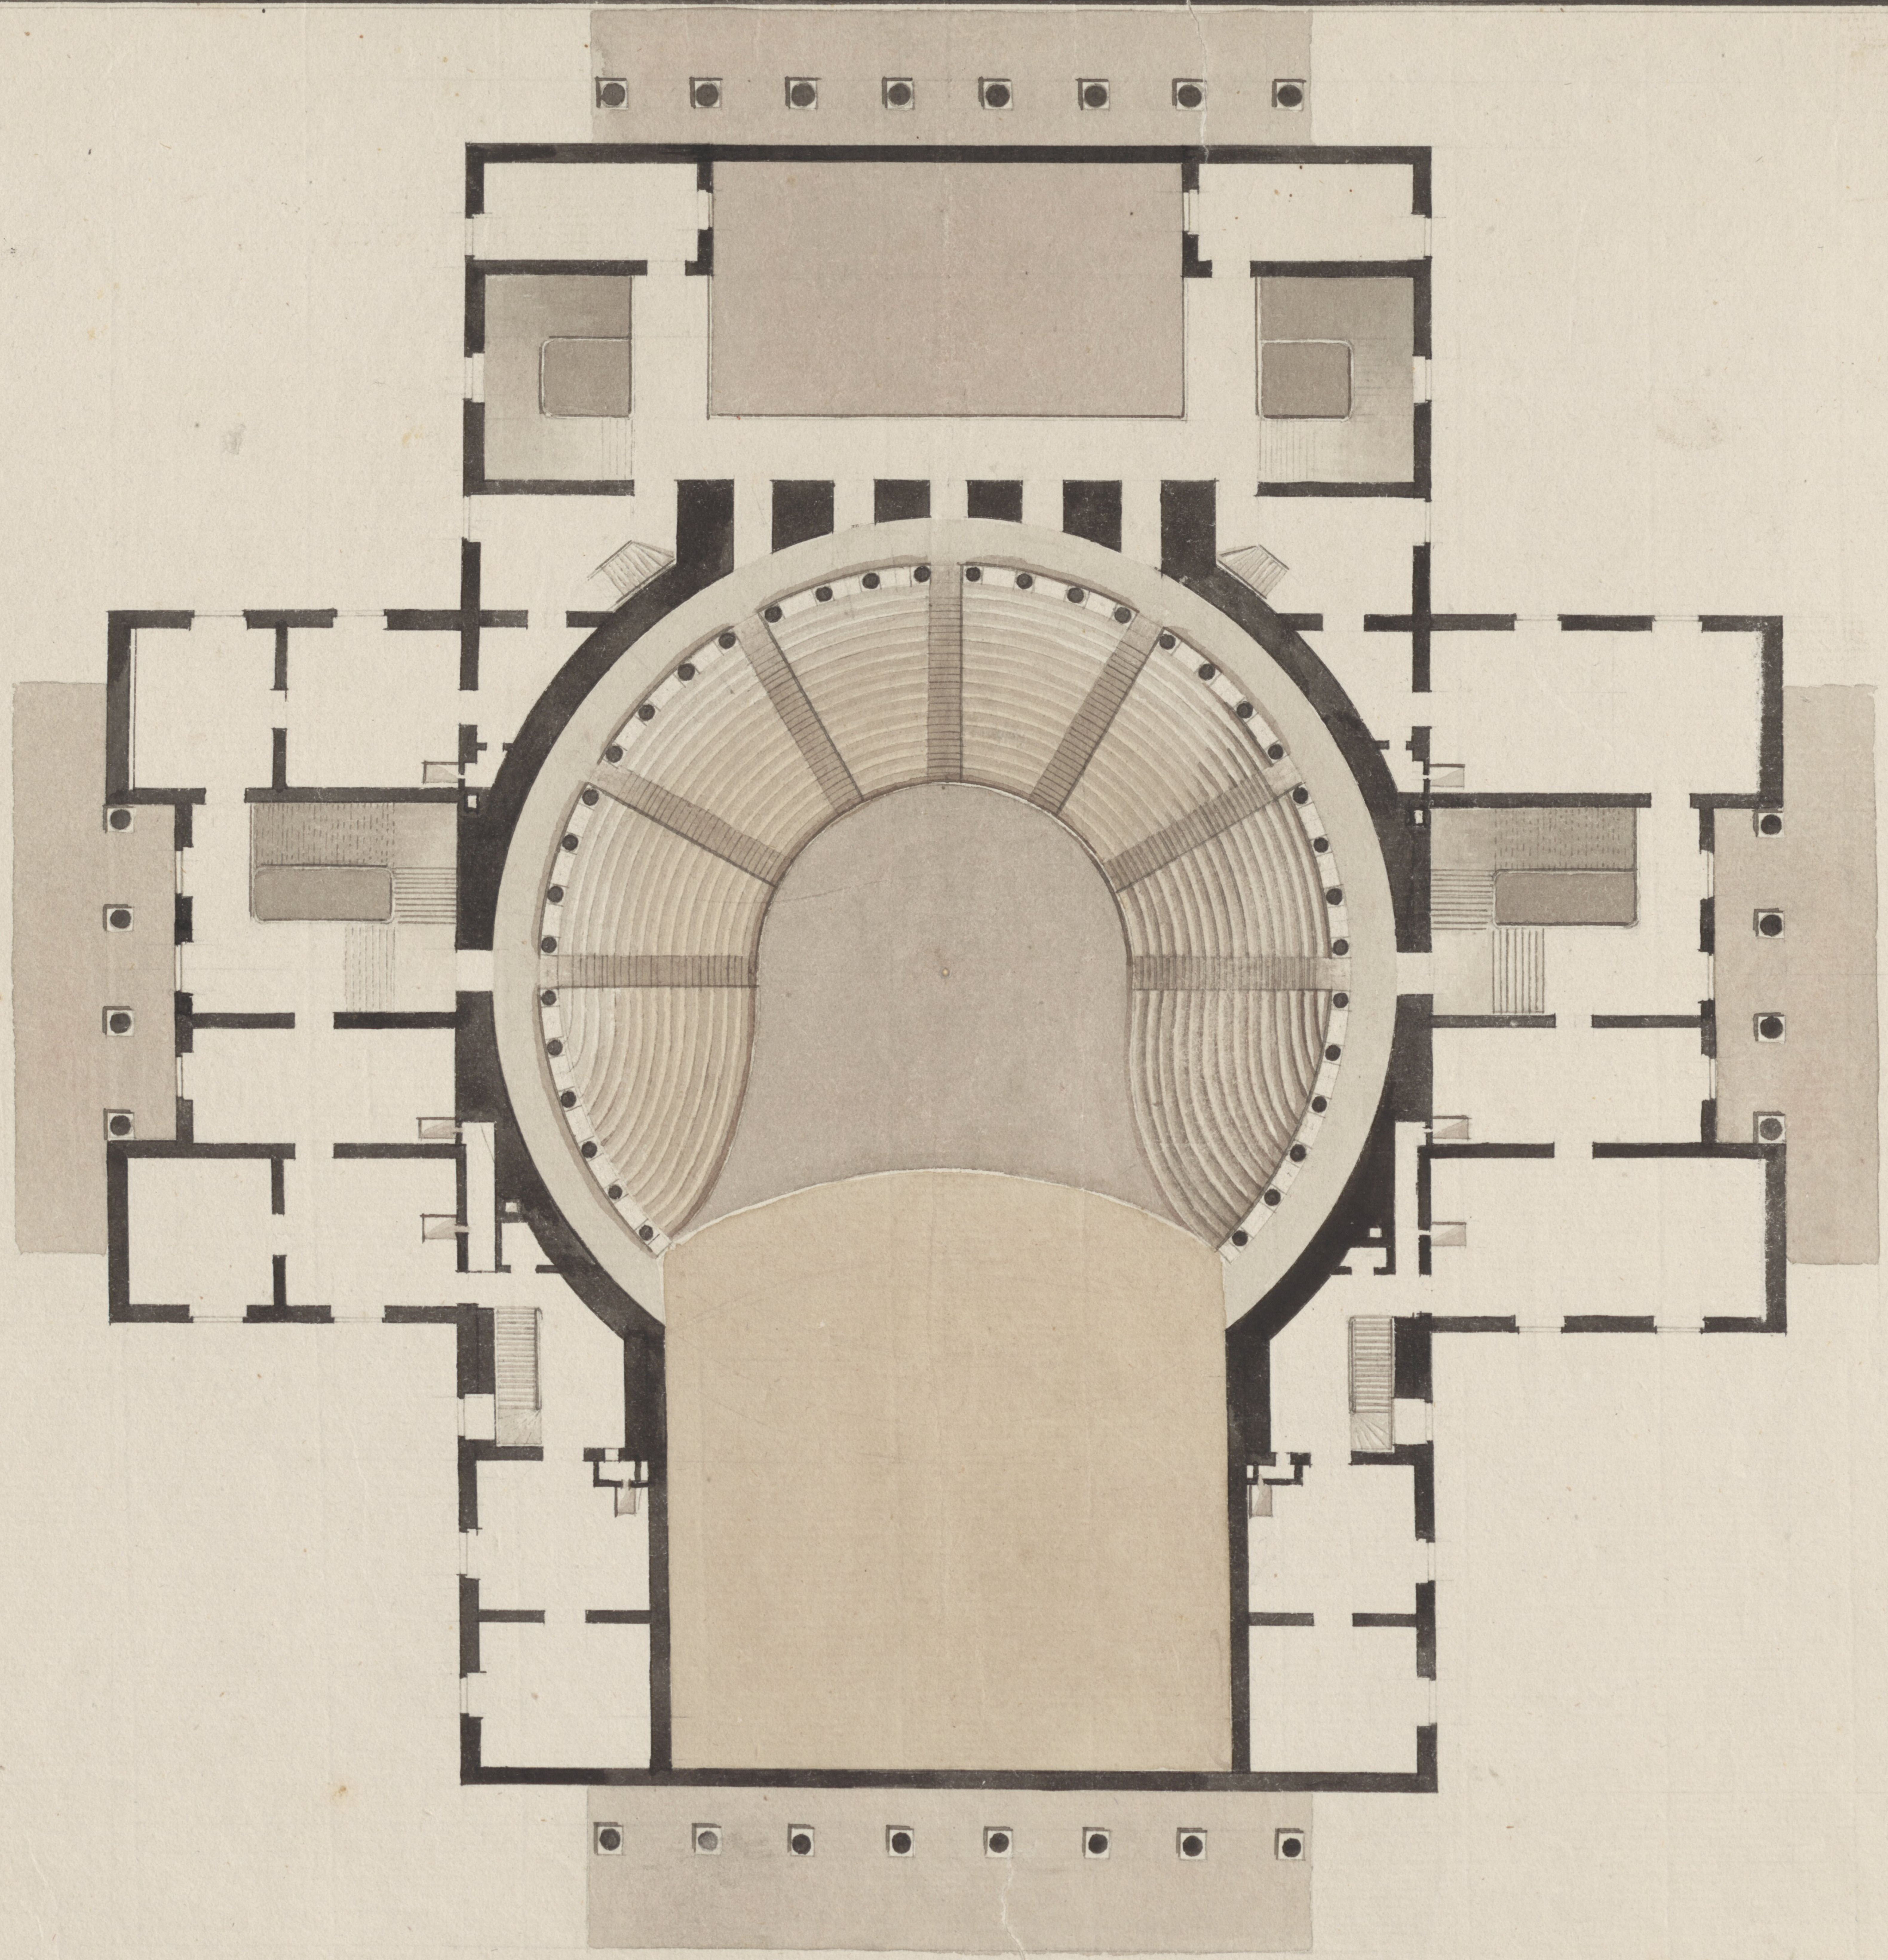

NACHLASS
Prof. Eduard Metzger
1807-1894.

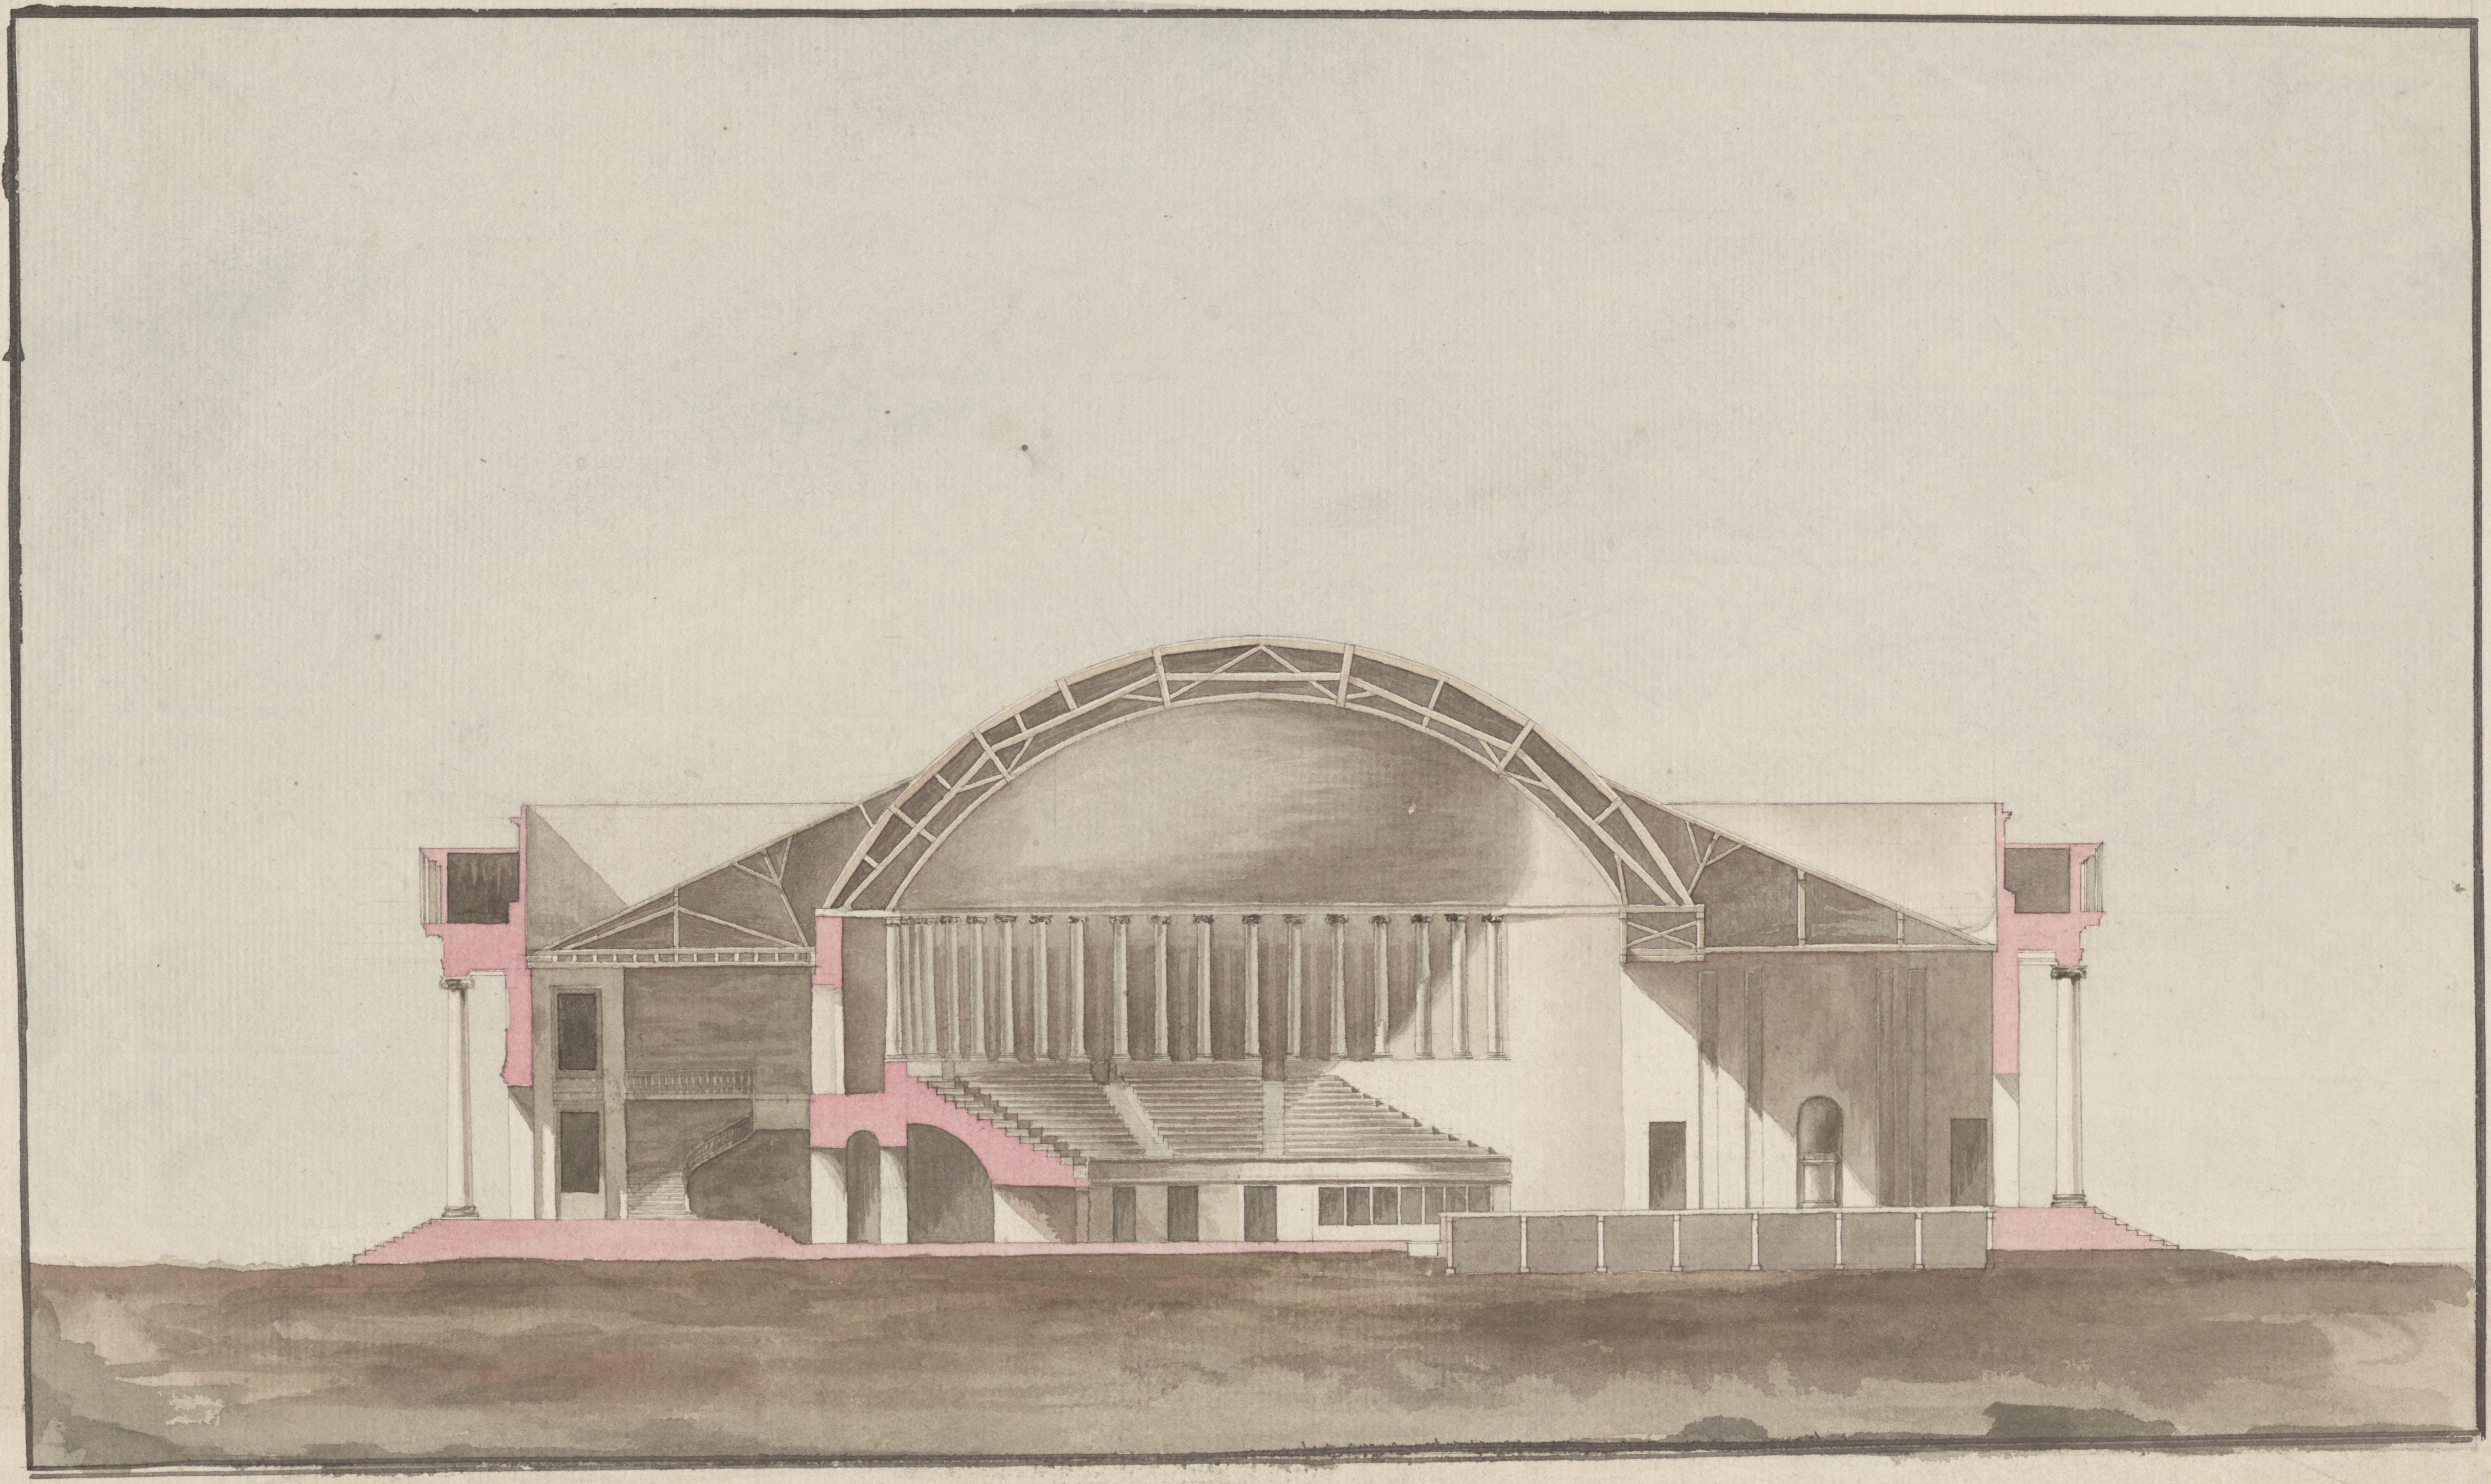

NACHLASS
Prof. Eduard Metzger

Blatt III

NACHLASS
Prof. Eduard Metzger
1807-1894.

Blatt XII

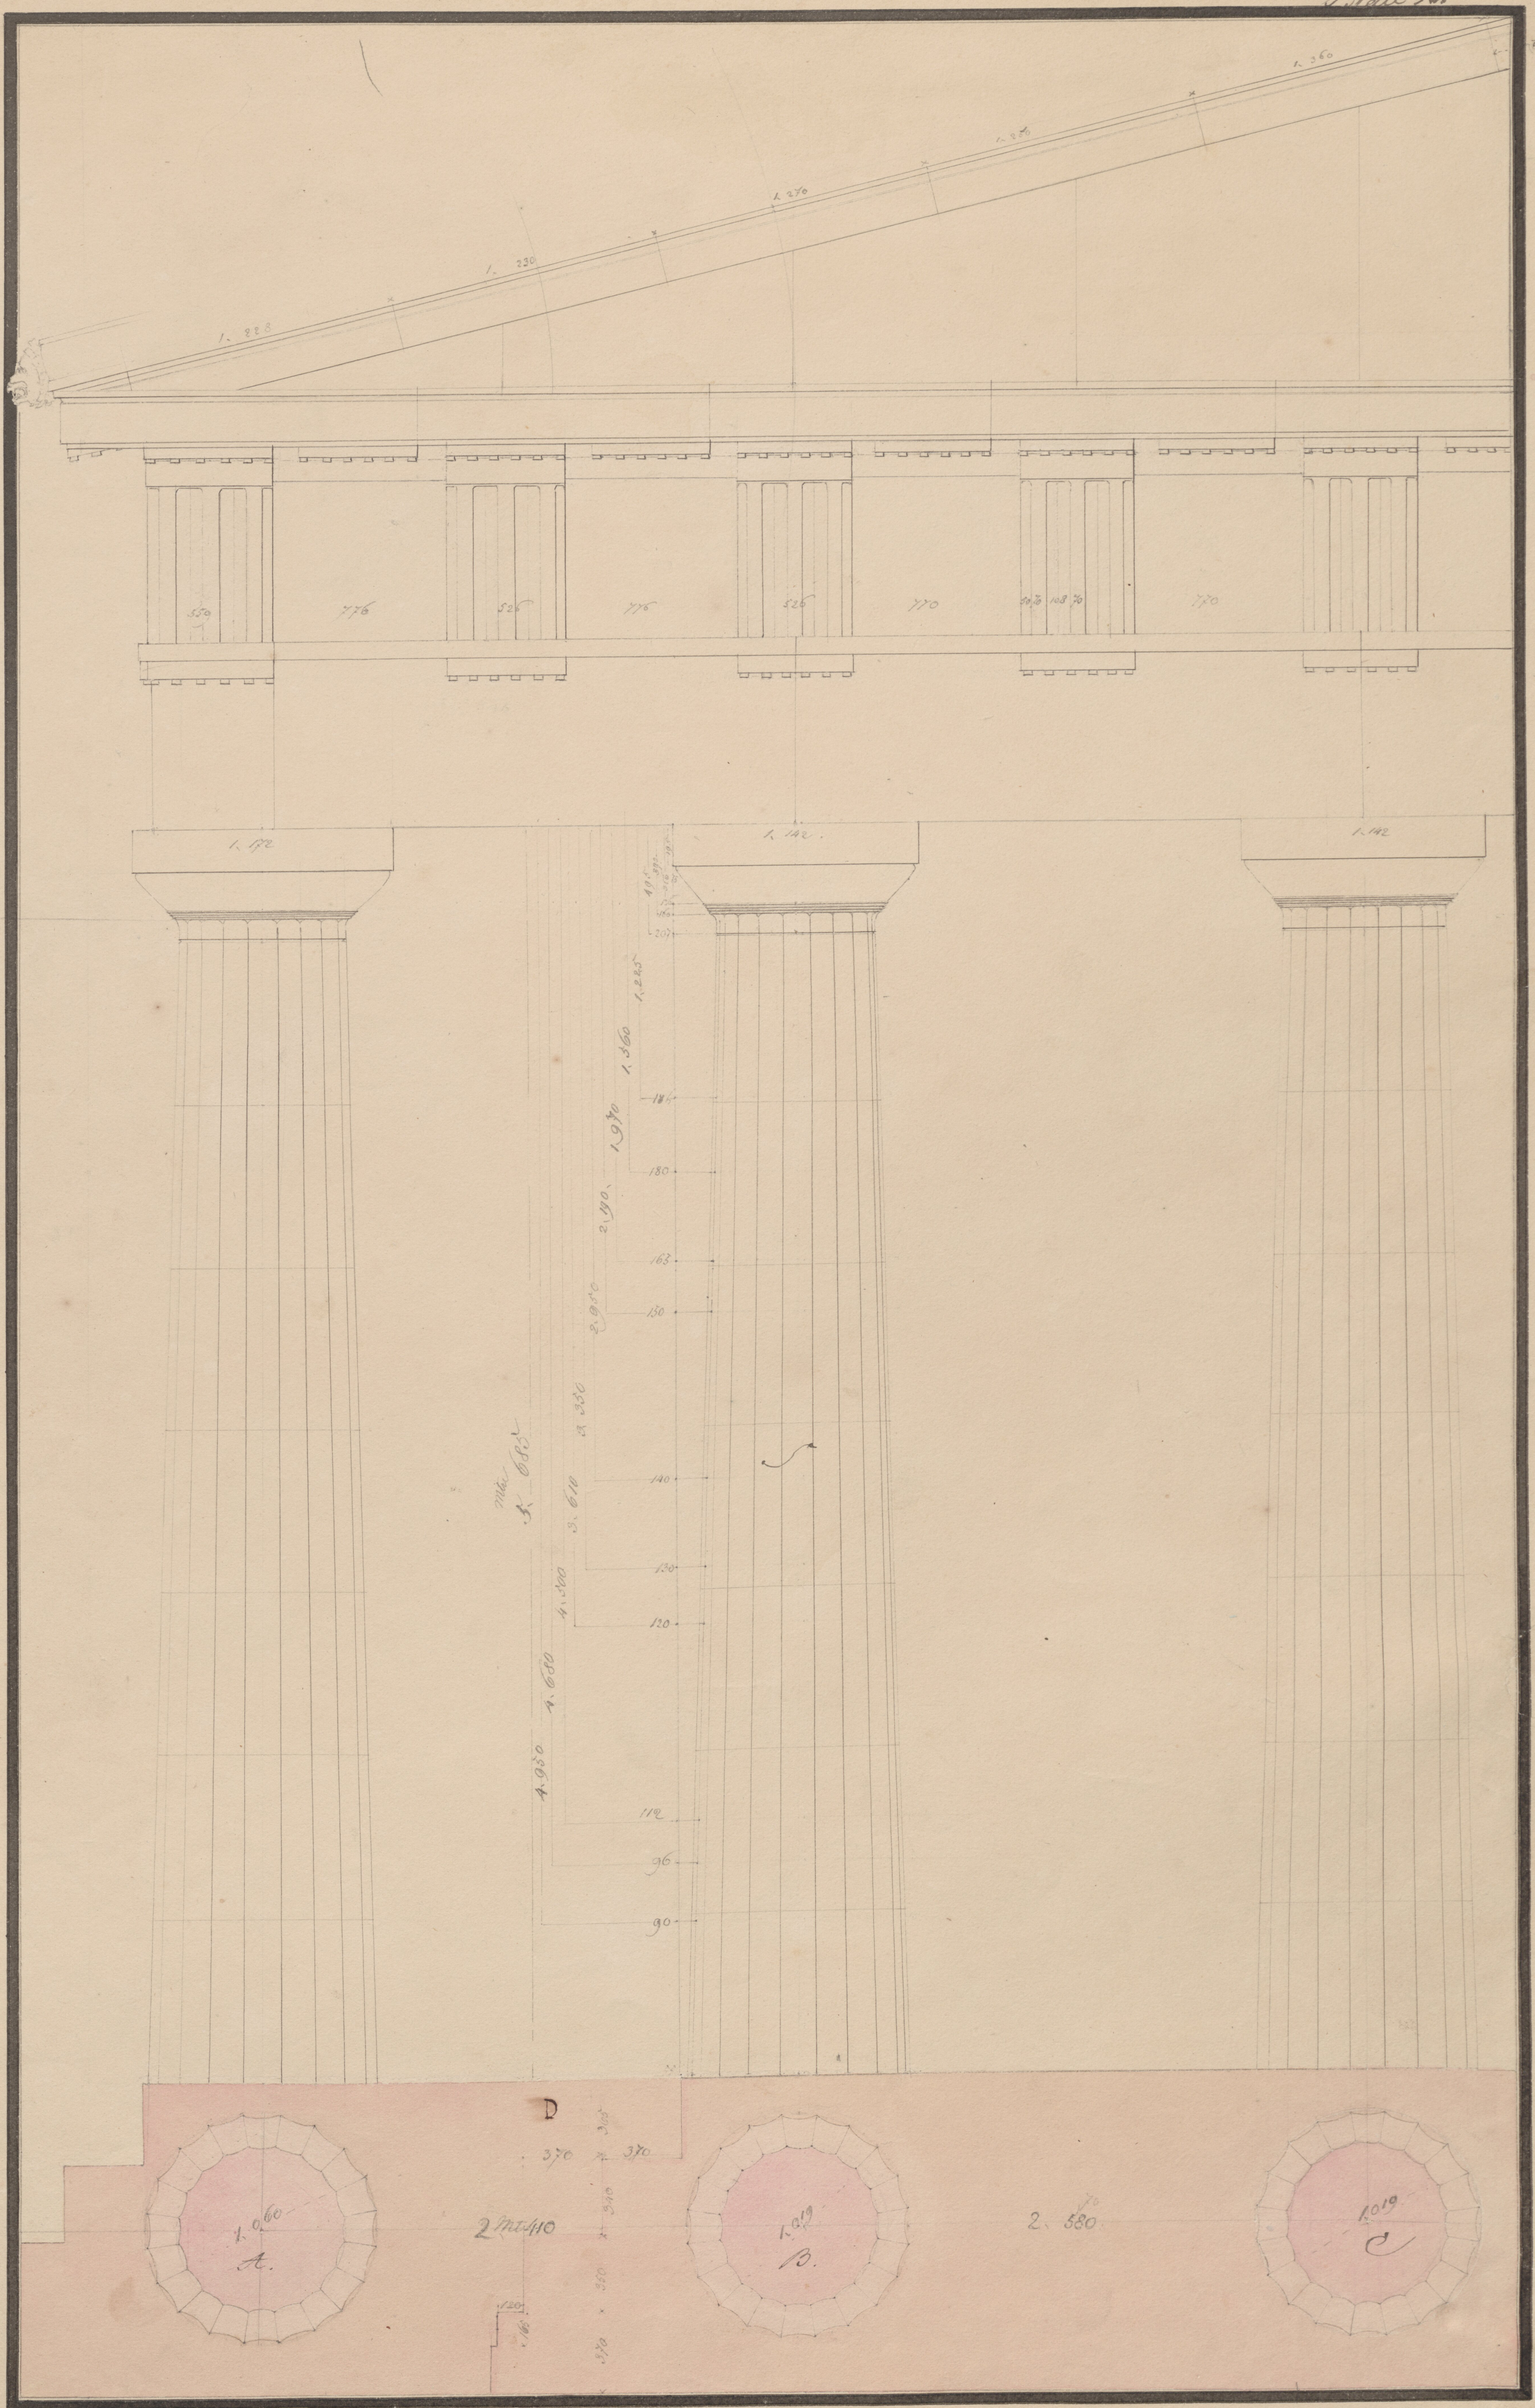

NACHLASS
Prof. Eduard Metzger

NACHLASS
Prof. Eduard Metzger
1807-1894.